


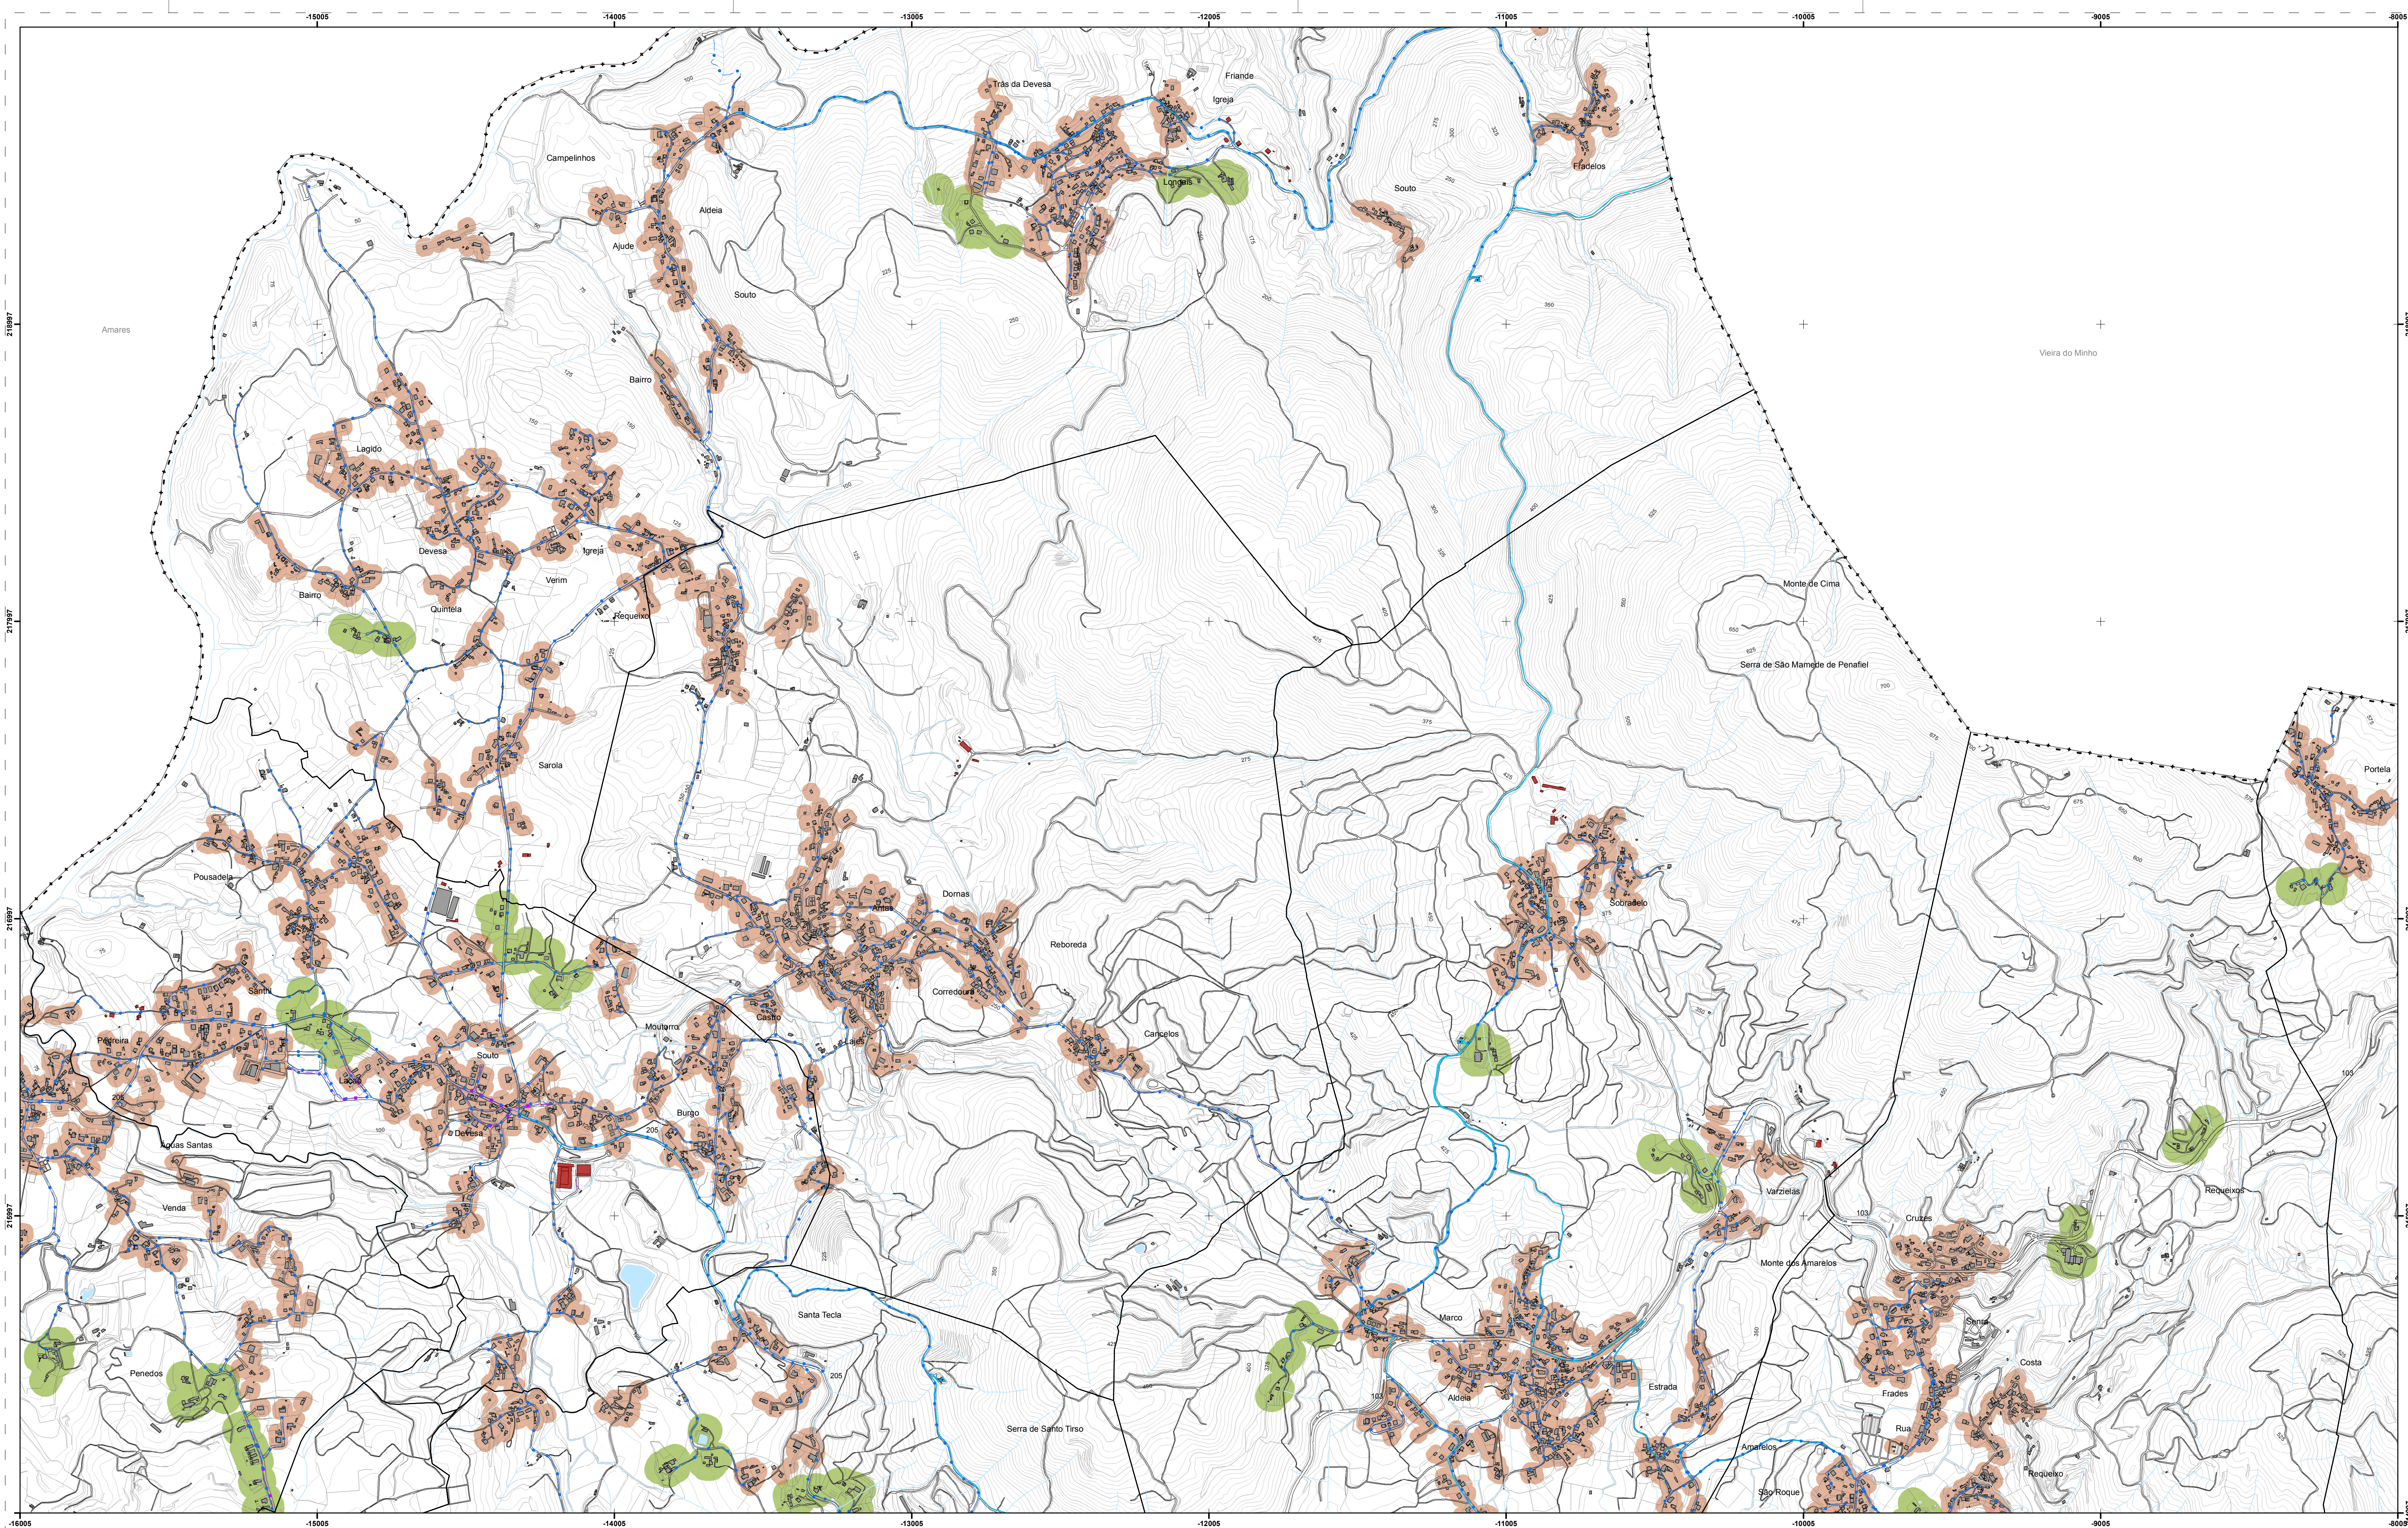

LEGENDA

Base cartográfica

-

Situação Urbanística

- Áreas consolidadas/em vias de consolidação
- Áreas de edificação dispersa
- Edificado isolado

Rede de Abastecimento de Água

- Adutor
- • — Condutas
- Captações
- Estação Elevatória
- Estação de Tratamento de Água
- ▲ Reservatórios

Rede de Saneamento

-  Coletores
 Intersector
 ETAR

Rede de Saneamento

-  Coletores
 Intersector
 ETAR

----- Rede de Distribuição de Gás

- Unidade Autónoma de Gás



CARTOGRAFIA DE REFERÊNCIA
 Entidade Proprietária: Comunidade Inter municipal do Ave
 Entidade Produtora: Socarte, Lda
 Entidade Responsável pela Homologação: Direção Geral do Território
 Data e Número de Homologação: 05-02-2021, n.º 699
 Série Cartográfica Nacional: 1:10.000
 Sistema de Referência e Datum: PT-TM06/ETRS89
 Projeção Cartográfica: Transversa de Mercator
 Exatidão Posicional Planimétrica: 1,5 m
 Exatidão Posicional Altimétrica: 1,7 m
 Exatidão Temática: 95%
 Precisão Posicional Nominal da Saída Gráfica: 2,42

**MUNICÍPIO DE
PÓVOA DE LANHOSO**
2ª Revisão do Plano Diretor Municipal

PLANTA DE SITUAÇÃO EXISTENTE II

Situação Urbanística



PÓVOA
DE LANHOSO
Município

VOL. III

DESENHO	FOLHA
P - 2.2	057-1
JANEIRO 2026	