


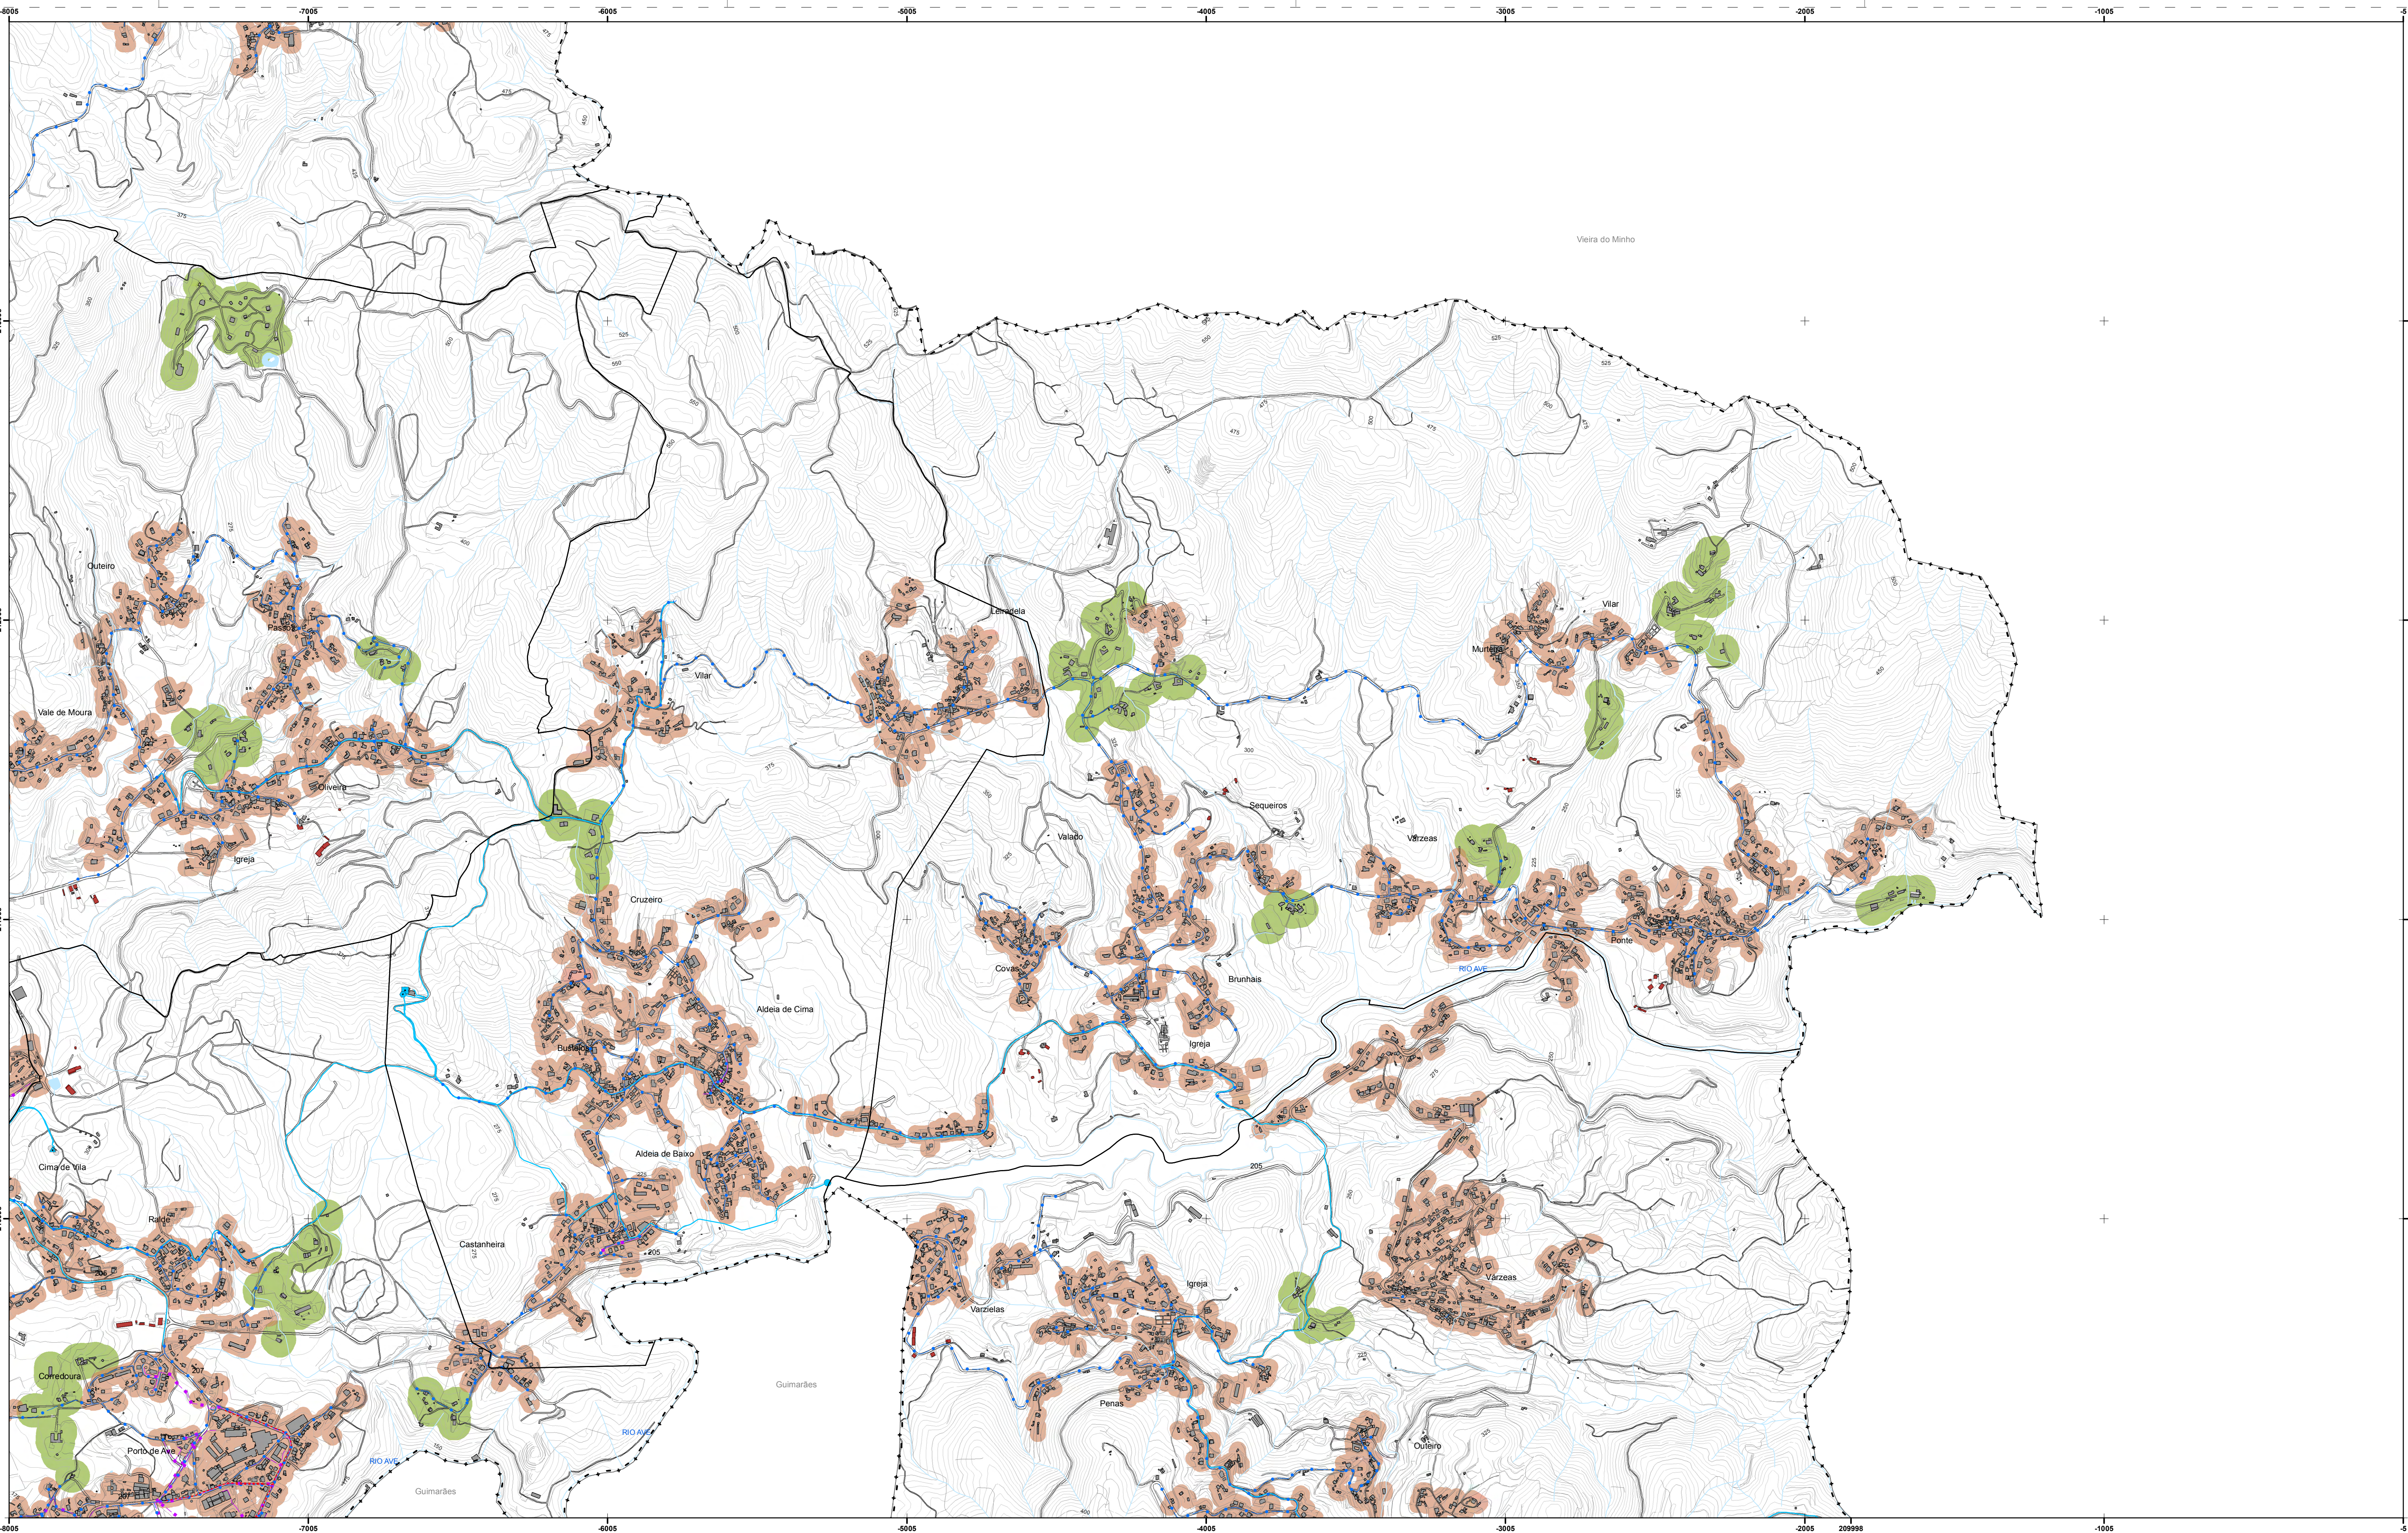

LEGENDA

Base cartográfica

- Limites Administrativos do Concelho de Póvoa de Lanhoso (CAOP 2024.1)
- Limite de concelhos vizinhos (CAOP 2024.1)
- Limite de freguesia (CAOP 2024.1)
- Edificações
- Planimetria
- Rede viária
- Hidrografia
- Curvas de nível mestras
- Curvas de nível secundárias

Situação Urbanística

- Áreas consolidadas/em vias de consolidação
- Áreas de edificação dispersa
- Edificado isolado

Rede de Abastecimento de Água

- Adutor
- Condutas
- Captações
- Estação Elevatória
- Estação de Tratamento de Água
- Reservatórios

Rede de Saneamento

- Coletores
- Intersetor
- ETAR

Rede de Distribuição de Gás

- Unidade Autónoma de Gás

CARTOGRAFIA DE REFERÊNCIA

Entidade Proprietária: Comunidade Intermunicipal do Ave
Entidade Produtora: Sizaam, Lda
Entidade responsável pela homotopografia: Direcção Geral do Território
Data e Número de Homotopografia: 05-02-2021, n.º 699
Série Cartográfica Nacional: 1:10.000
Sistema de Referência e Datum: PT-TM66/ETRS89
Projeção Cartográfica: Transversa de Mercator
Exatidão Posicional Planimétrica: 1,0 m
Exatidão Posicional Altimétrica: 1,7 m
Exatidão Temática: 95%
Precisão Posicional Nominal da Saída Gráfica: 2,42

1:10 000

Sistema de Referência e Datum: PT-TM66/ETRS89
Projeção Cartográfica: Transversa de Mercator
ELABORADO POR: **PLANUM**

MUNICÍPIO DE PÓVOA DE LANHOSO

2ª Revisão do Plano Diretor Municipal

PLANTA DE SITUAÇÃO EXISTENTE II

Situação Urbanística

VOL. III

DESENHO: **P- 2.2 057-4**

POVA: **JANEIRO | 2026**

PÓVOA DE LANHOSO

110000