


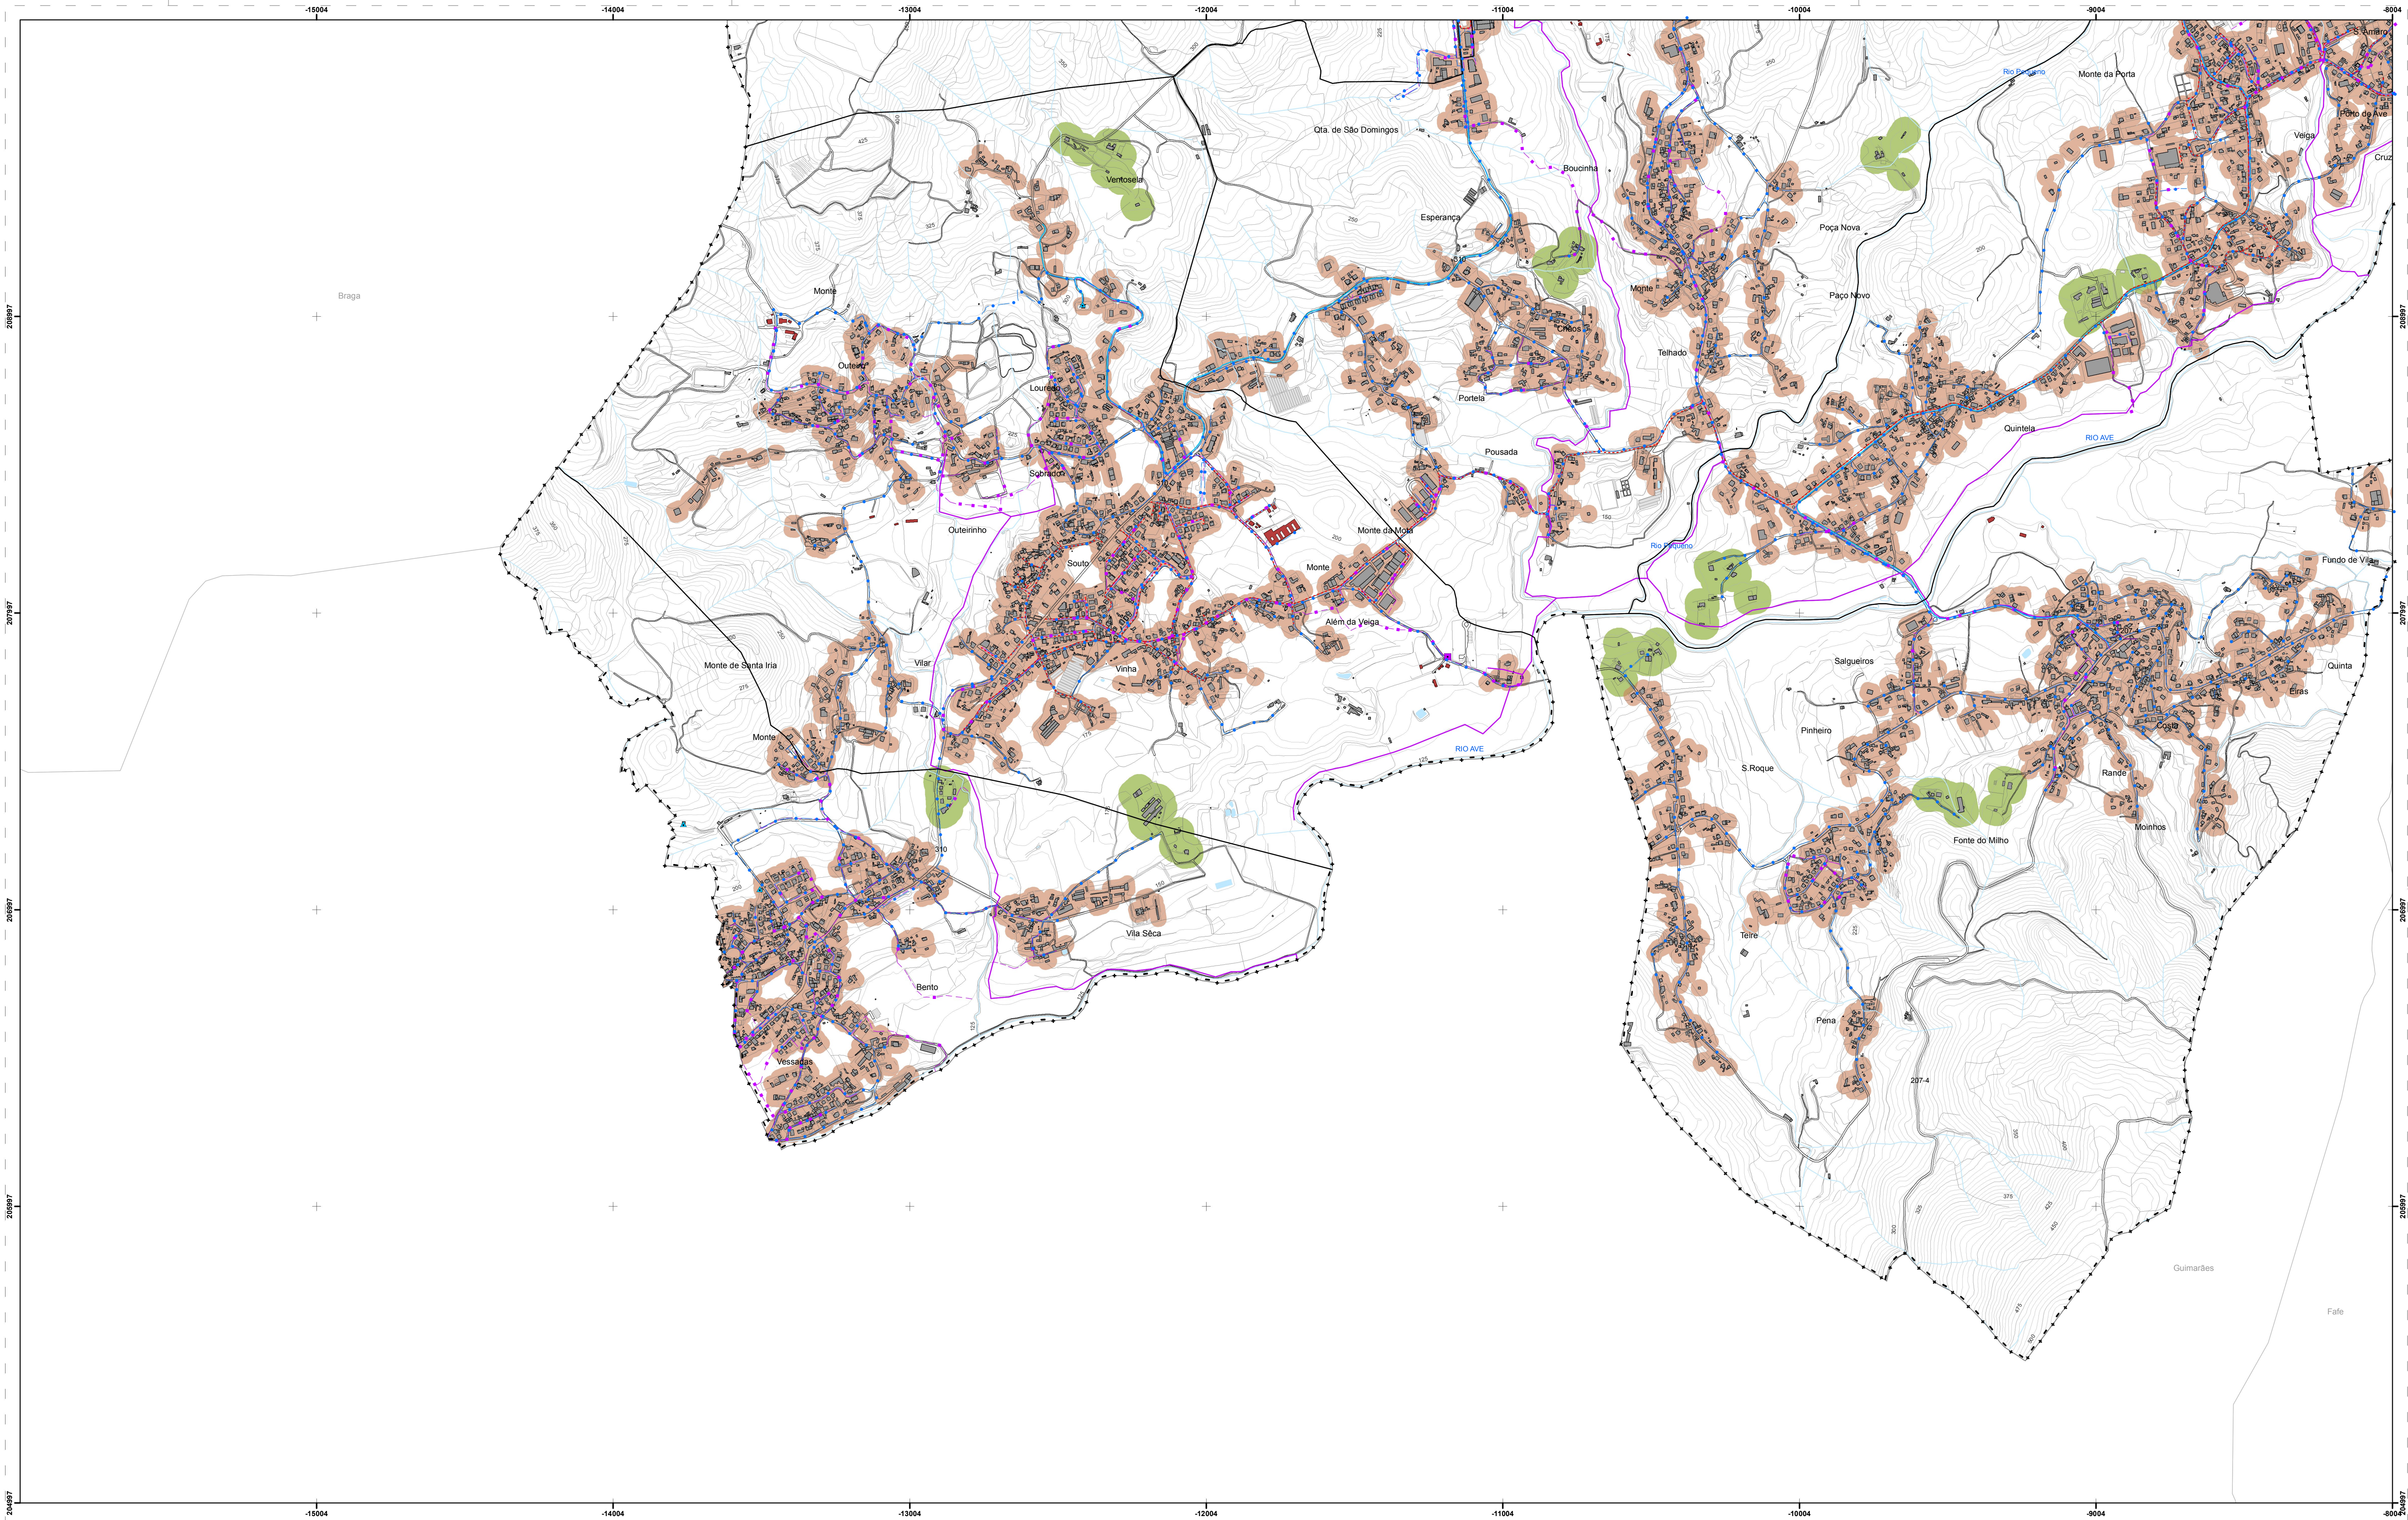

LEGENDA

Base cartográfica

Limites Administrativos do Concelho de Póvoa de Lanhoso (CAOP 2024.1)

Limite de concelhos vizinhos (CAOP 2024.1)

Limite de freguesia (CAOP 2024.1)

Edificações

Planimetria

Rede viária

Hidrografia

Curvas de nível mestras

Curvas de nível secundárias

Situação Urbanística

Áreas consolidadas/em vias de consolidação

Áreas de edificação dispersa

Edificado isolado

Rede de Abastecimento de Água

Adutor

Condutas

Captações

Estação Elevatória

Estação de Tratamento de Água

Reservatórios

Rede de Saneamento

Coletores

Intersetor

ETAR

Rede de Distribuição de Gás

Rede de Distribuição de Gás

Unidade Autónoma de Gás

1:10 000

Sistema de Referência e Datum:
PT-TM66/ETRS89
Projeção Cartográfica:
Transverso de Mercator
Exatidão Posicional Planimétrica: 1,5 m
Exatidão Posicional Altimétrica: 1,7 m
Exatidão Temática: 95%
Precisão Posicional Nominal da Saída Gráfica: 2,42

MUNICÍPIO DE
PÓVOA DE LANHOSO
2ª Revisão do Plano Diretor Municipal

PLANTA DE SITUAÇÃO EXISTENTE II
Situação Urbanística

VOL. III

DESENHO: POLKA
P - 2.2 071-1
JANEIRO | 2026

\\192.168.0.6\proj\proj001_PDM01103062_Povoa_Lanhoso\proj_situacao\vol_III_COMPLEMENTAR_PLANO\vol_III_02_Situacao_Existente\B000003_02_planta_II.mxd