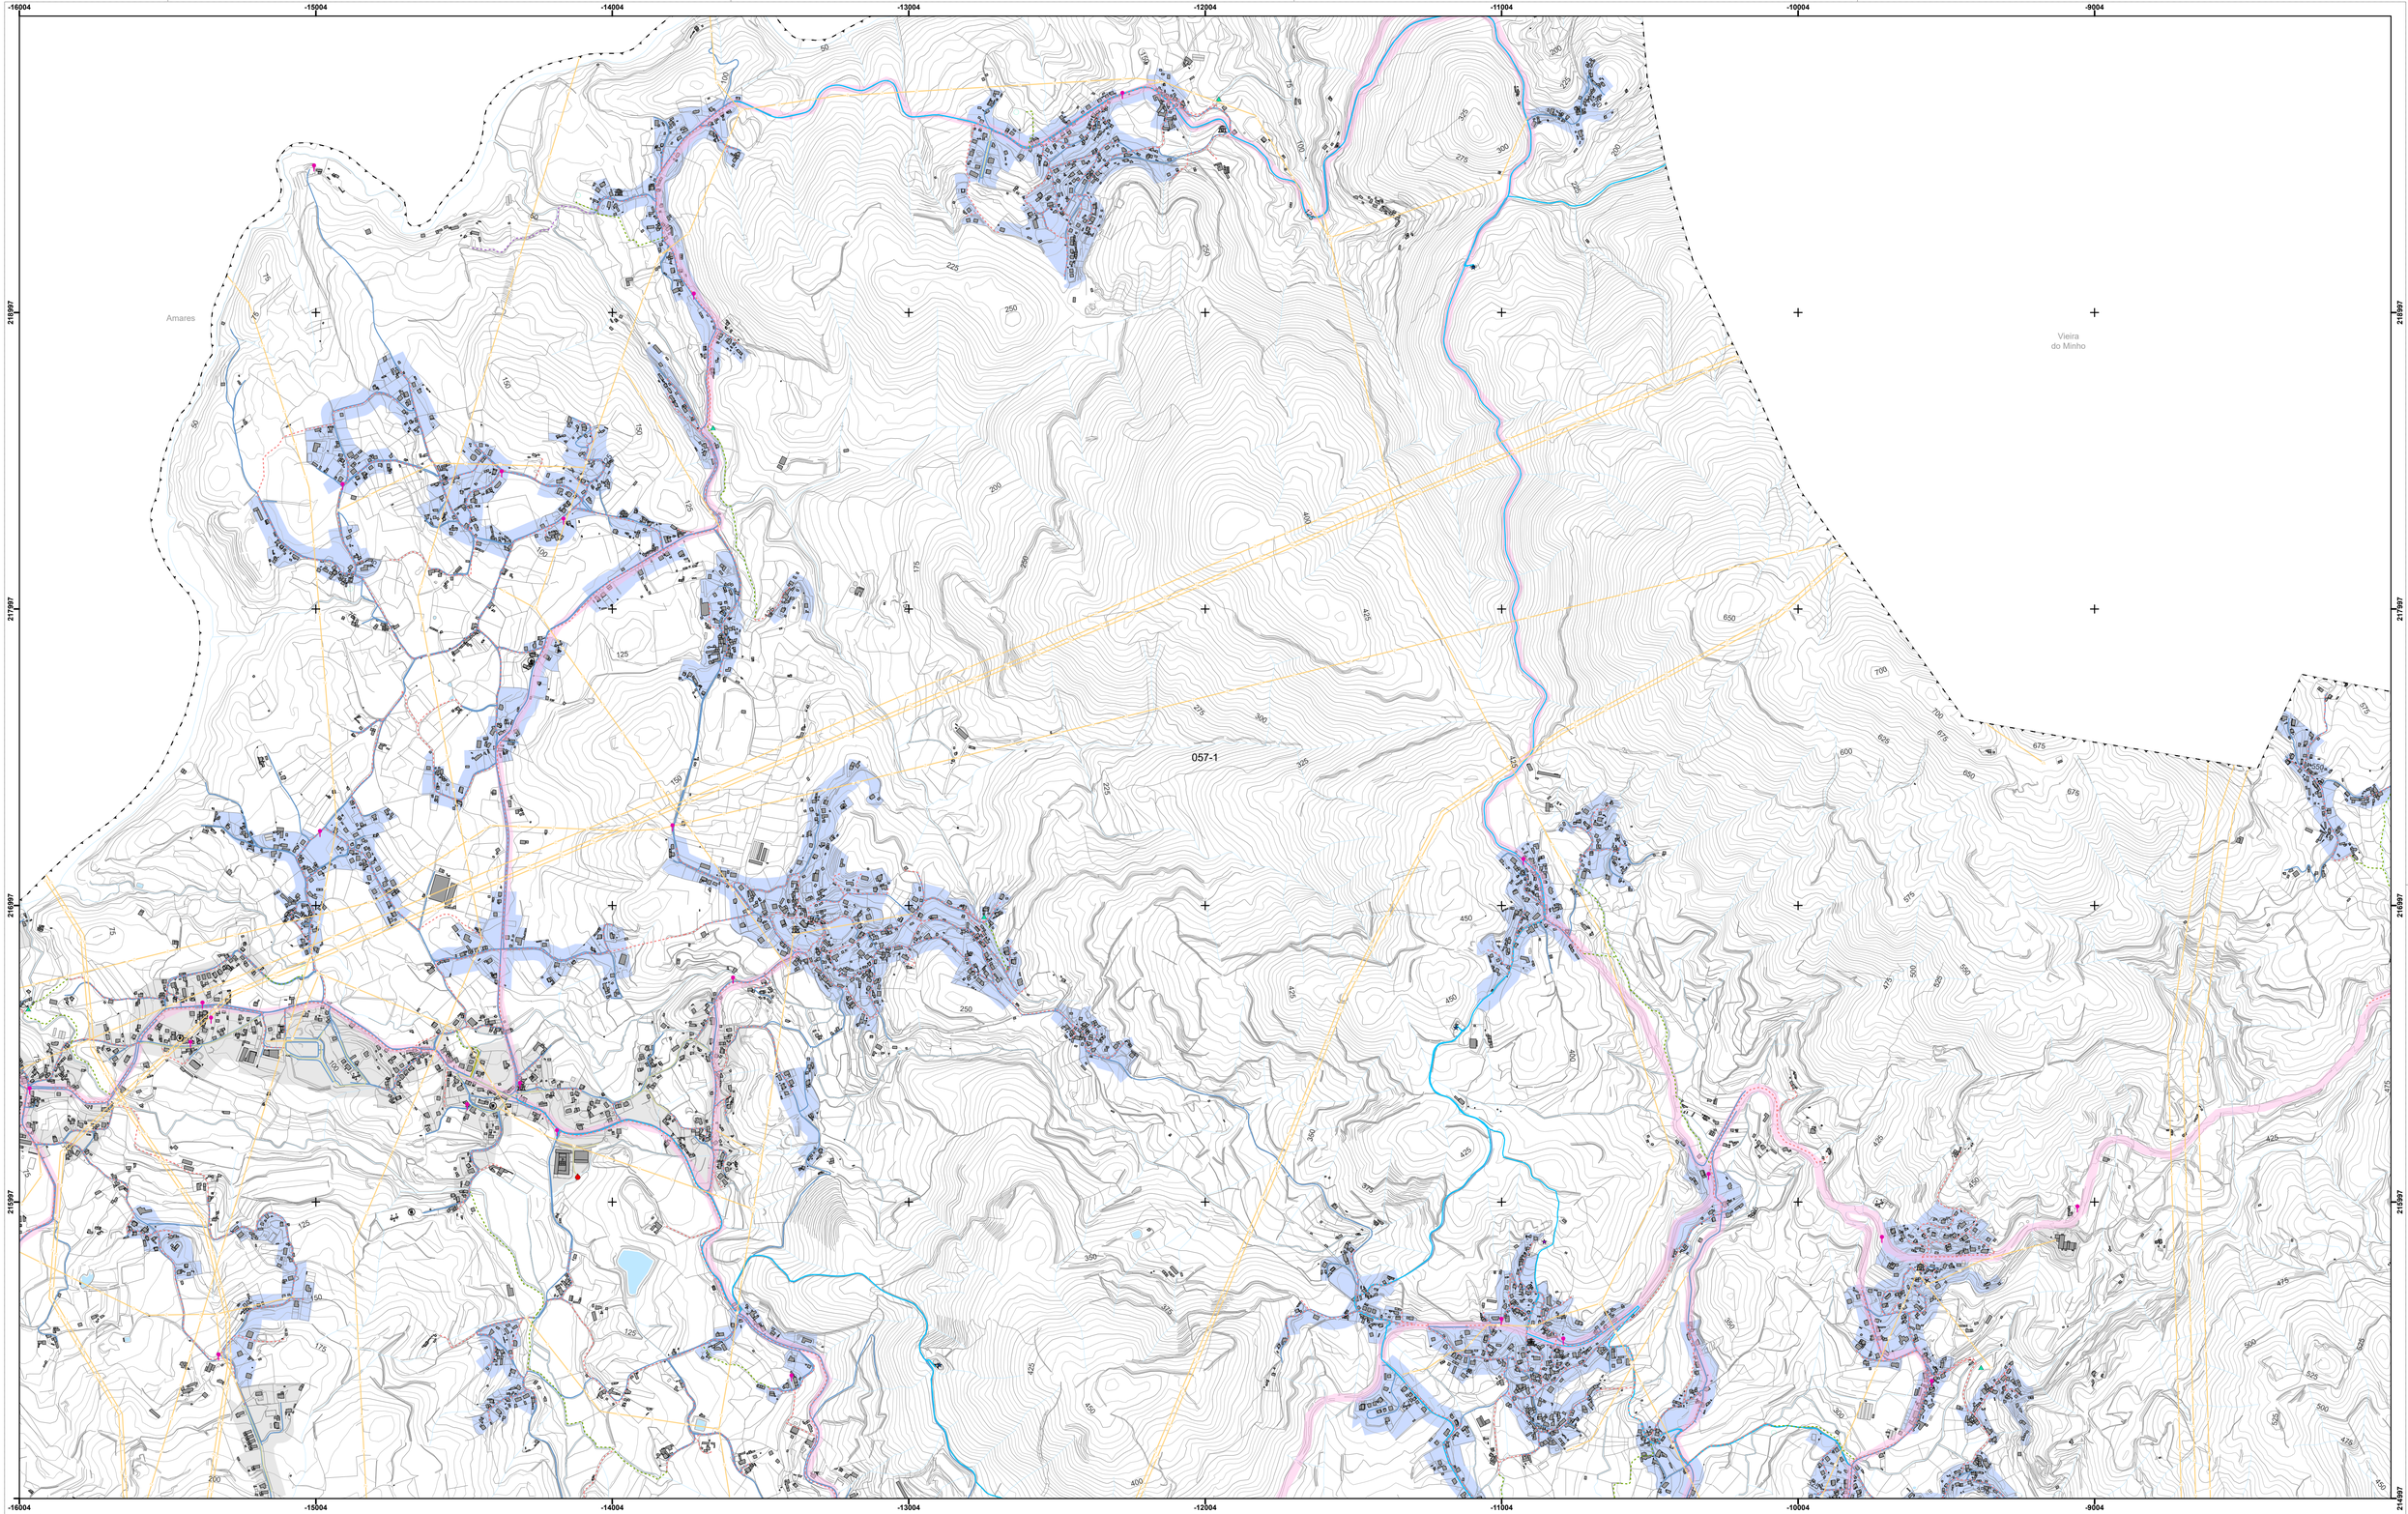


LEGENDA

Base cartográfica
- Limites Administrativos do Concelho de Póvoa de Lanhoso (CAOP 2024)
- Limite de concelhos vizinhos (CAOP 2024)
- Rede viária
- Edificações
- Outras construções
- Planimetria
- Hidrografia
- Curvas de nível mestras
- Curvas de nível secundárias

Áreas edificáveis em solo rústico

Áreas edificáveis em solo urbano

Transportes públicos
- Rede de transportes coletivos

Resíduos
- Ecopontos

Rede de Distribuição de Gás

Rede Elétrica

Rede de saneamento "em alta"
- ETAR
- Estação elevatória
- Coletor
- Conduta
- Interceptor_previsto


Rede de saneamento "em baixa"
- ETAR
- ETAR prevista
- Estação elevatória prevista
- Rede de saneamento
- Coletor
- Rede de saneamento prevista

Rede de abastecimento de água "em alta"
- ETA
- Captação
- Estação elevatória
- Reservatório
- Adutor

Rede de abastecimento de água "em baixa"
- ETA
- Reservatório
- Rede de abastecimento de água
- Rede de abastecimento de água prevista

Equipamentos coletivos
- Socioculturais
- Educação
- Administrativos
- Apoio Social
- Lazer
- Proteção Civil
- Saúde
- Espaços_Culturais

CARTOGRAFIA DE REFERÊNCIA
Entidade Proprietária: Comunidade Intermunicipal do Ave
Entidade Produtora: Socarto, Lda
Entidade responsável pela homologação: Direção Geral do Território
Data e Número de Homologação: 05-02-2021, n.º 699
Série Cartográfica Nacional: 1:10.000
Sistema de Referência e Datum: PT-TM06/ETRS89
Projeção Cartográfica: Transversa de Mercator
Exatidão Posicional Planimétrica: 1,5 m
Exatidão Posicional Altimétrica: 1,7 m
Exatidão Temática: 95%
Precisão Posicional Nominal da Saída Gráfica: 2,42

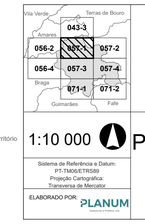

MUNICÍPIO DE PÓVOA DE LANHOSO

2ª Revisão do Plano Diretor Municipal

1:10 000

Sistema de Referência e Datum: PT-TM06/ETRS89
Projeção Cartográfica: Transversa de Mercator

ELABORADO POR: PLANUM

PLANTA DE INFRAESTRUTURAS E EQUIPAMENTOS

VOL. III

DESENHO P-4 | FOLHA 057-1

AGOSTO DE 2026