


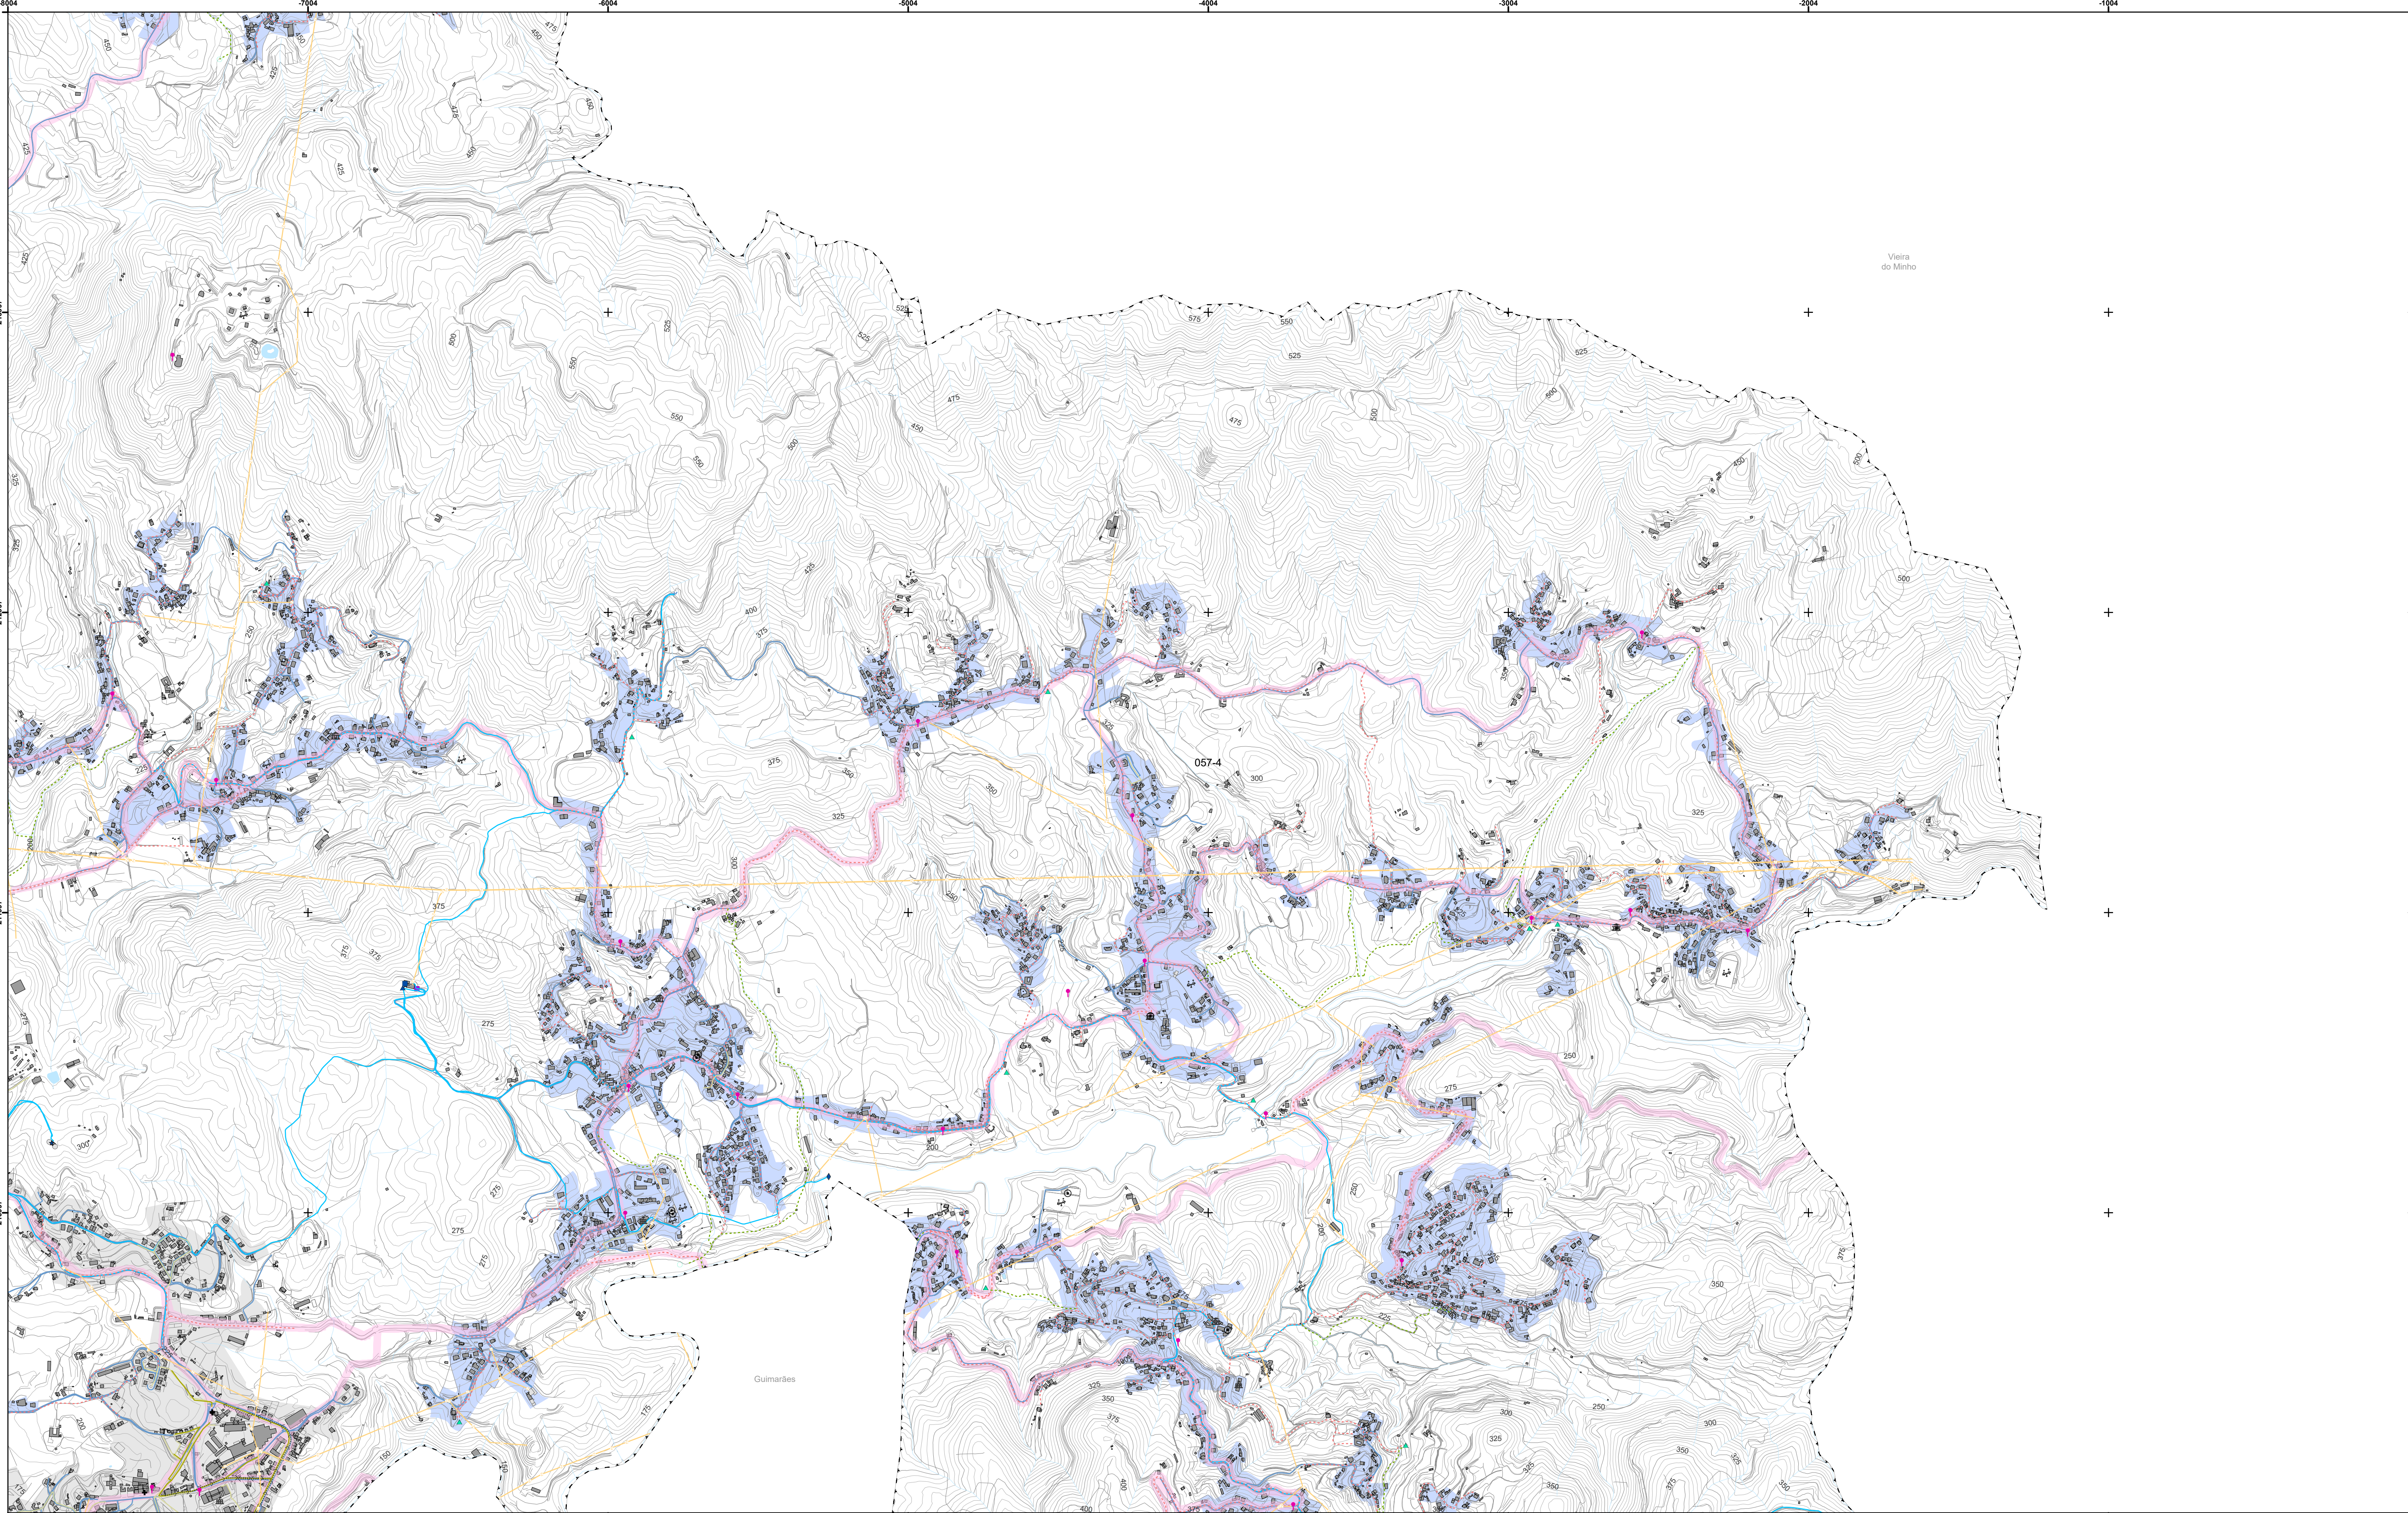

LEGENDA

- Base cartográfica
- Limites Administrativos do Concelho de Póvoa de Lanhoso (CAOP 2024)
 - Limite de concelhos vizinhos (CAOP 2024)
 - Rede viária
 - Edificações
 - Outras construções
 - Planimetria
 - Hidrografia
 - Curvas de nível mestras
 - Curvas de nível secundárias

- Áreas edificáveis em solo rústico
- Áreas edificáveis em solo urbano
- Transportes públicos
- Rede de transportes coletivos
- Resíduos
- Ecopontos
- Rede de Distribuição de Gás

- Rede Elétrica
- Rede de saneamento "em alta"
- ETAR
 - ▲ Estação elevatória
 - Coletor
 - Conduta
 - Interceptor_previsto

- Rede de saneamento "em baixa"
- ETAR
 - ETAR prevista
 - ▲ Estação elevatória prevista
 - Rede de saneamento
 - Coletor
 - Rede de saneamento prevista

- Rede de abastecimento de água "em alta"
- ETA
 - ◆ Captação
 - ▲ Estação elevatória
 - ★ Reservatório
 - Adutor

- Rede de abastecimento de água "em baixa"
- ETA
 - ★ Reservatório
 - Rede de abastecimento de água
 - Rede de abastecimento de água prevista

- Equipamentos coletivos
- Socioculturais
 - Educação
 - Administrativos
 - ★ Apoio Social
 - ★ Lazer
 - Proteção Civil
 - ★ Saúde
 - Espacos_Culturais

CARTOGRAFIA DE REFERÊNCIA

Entidade Proprietária: Comunidade Intermunicipal do Ave

Entidade Produtora: Socarto, Lda

Entidade responsável pela homologação: Direção Geral do Território

Data e Número de Homologação: 05-02-2021, n.º 699

Série Cartográfica Nacional: 1:10.000

Sistema de Referência e Datum: PT-TM62ETRS89

Projeção Cartográfica: Transversa de Mercator

Exatidão Posicional Planimétrica: 1,5 m

Exatidão Temática: 95%

Precisão Posicional Nominal da Saída Gráfica: 2,42

Vila Verde

Terceira do Bairro

043-3

056-2 057-1 057-2

056-4 057-3

Guimarães

Fafe

MUNICÍPIO DE PÓVOA DE LANHOSO

2ª Revisão do Plano Diretor Municipal

PLANTA DE INFRAESTRUTURAS E EQUIPAMENTOS

1:10 000

DESENHO P-4

FOLHA 057-4

ELABORADO POR: PLANUM

VOL. III

AGOSTO DE 2026