


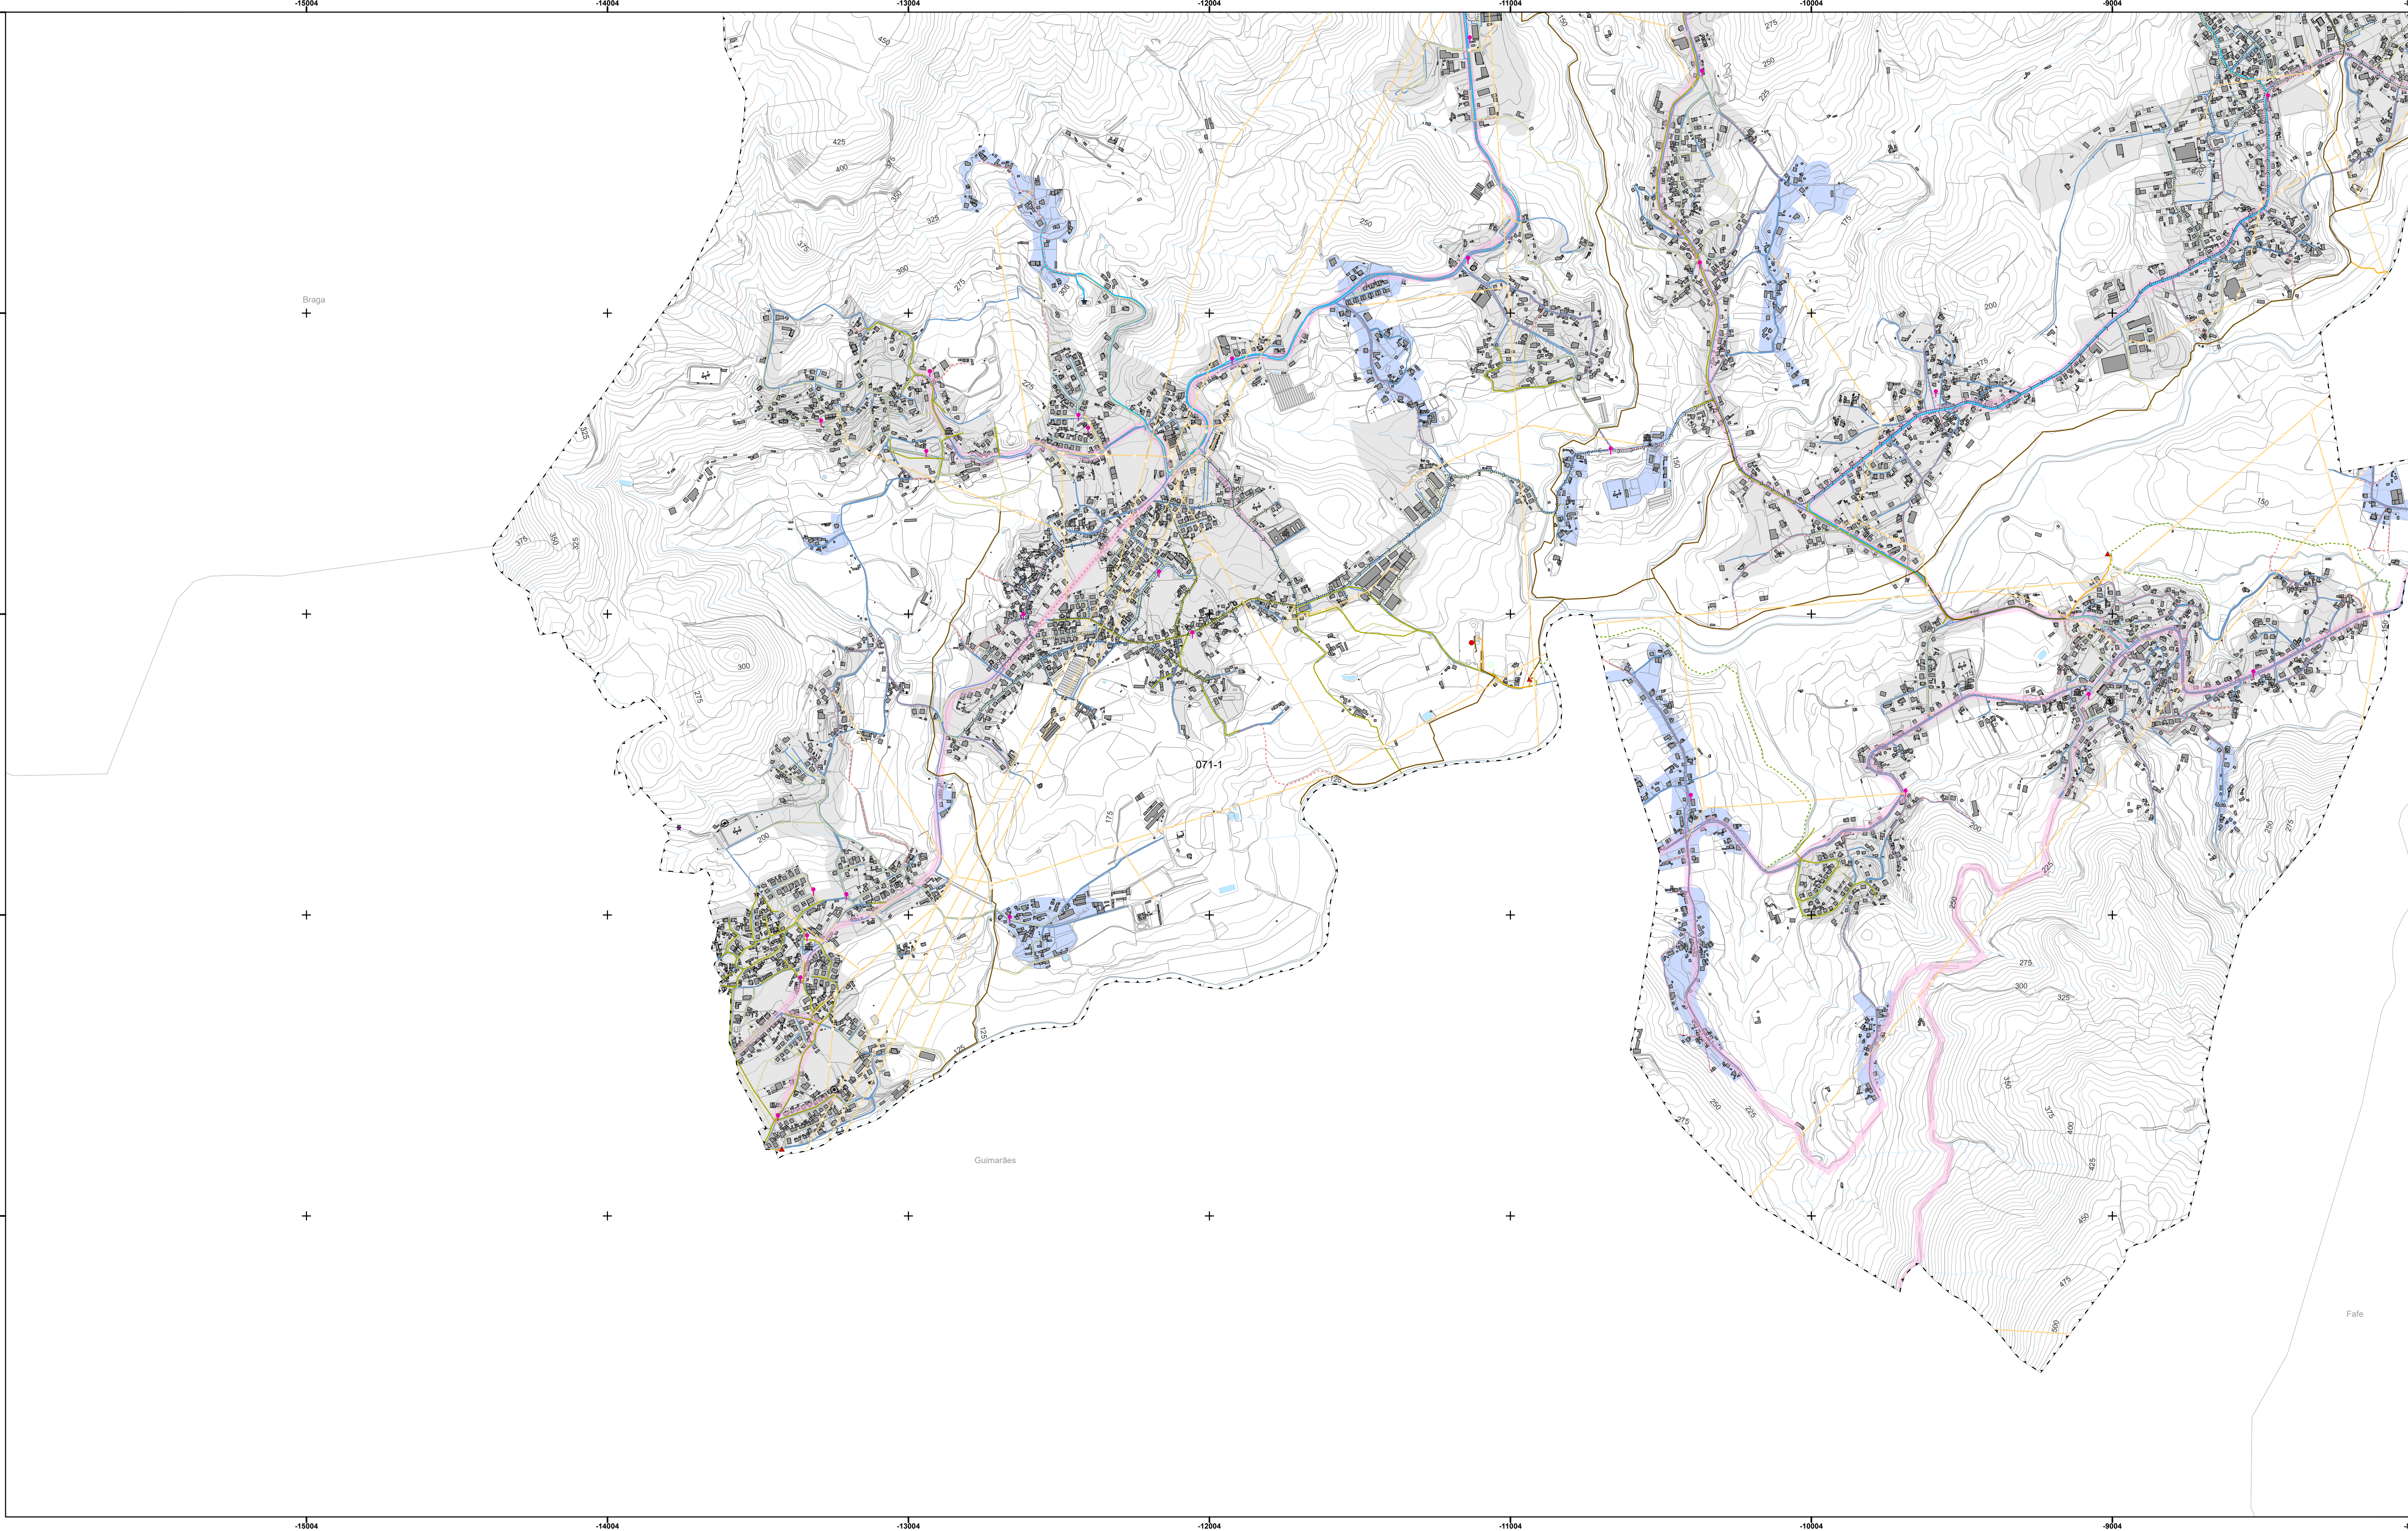

LEGENDA

Base cartográfica

- Limites Administrativos do Concelho de Póvoa de Lanhoso (CAOP 2024)
- Limite de concelhos vizinhos (CAOP 2024)
- Rede viária
- Edificações
- Outras construções
- Planimetria
- Hidrografia
- Curvas de nível mestras
- Curvas de nível secundárias

Áreas edificáveis em solo rústico

- Áreas edificáveis em solo urbano
- Transportes públicos
- Rede de transportes coletivos
- Resíduos
- ↑ Ecopontos
- Rede de Distribuição de Gás
----

Rede Elétrica

- Rede de saneamento "em alta"
- ETAR
- ▲ Estação elevatória
- Coletor
- Conduta
- Interceptor_previsto

Rede de saneamento "em baixa"

- ETAR
- ETAR prevista
- ▲ Estação elevatória prevista
- Rede de saneamento
- Coletor
- Rede de saneamento prevista

Rede de abastecimento de água "em alta"

- ETA
- ◆ Captação
- ▲ Estação elevatória
- ★ Reservatório
- Adutor

Rede de abastecimento de água "em baixa"

- ETA
- ★ Reservatório
- Rede de abastecimento de água
- Rede de abastecimento de água prevista

Equipamentos coletivos

- Socioculturais
- Educação
- Administrativos
- ▲ Apoio Social
- ▲ Lazer
- Proteção Civil
- ★ Saúde
- Espacos_Culturais

CARTOGRAFIA DE REFERÊNCIA
Entidade Proprietária: Comunidade Intermunicipal do Ave
Entidade Produtora: Socarto, Lda
Entidade responsável pela homologação: Direção Geral do Território
Data e Número de Homologação: 05-02-2021, n.º 699
Série Cartográfica Nacional: 1:10.000
Sistema de Referência e Datum: PT-TM62/ETRS89
Projeção Cartográfica: Transversa de Mercator
Exatidão Posicional Planimétrica: 1,5 m
Exatidão Temática: 95%
Precisão Posicional Nominal da Saída Gráfica: 2,42

1:10 000

PLANTA DE INFRAESTRUTURAS E EQUIPAMENTOS

ELABORADO POR: PLANUM

MUNICÍPIO DE PÓVOA DE LANHOSO

2ª Revisão do Plano Diretor Municipal

VOL. III

DESENHO P-4

FOLHA 071-1

AGOSTO DE 2026

PÓVOA DE LANHOSO

AGOSTO DE 2026