


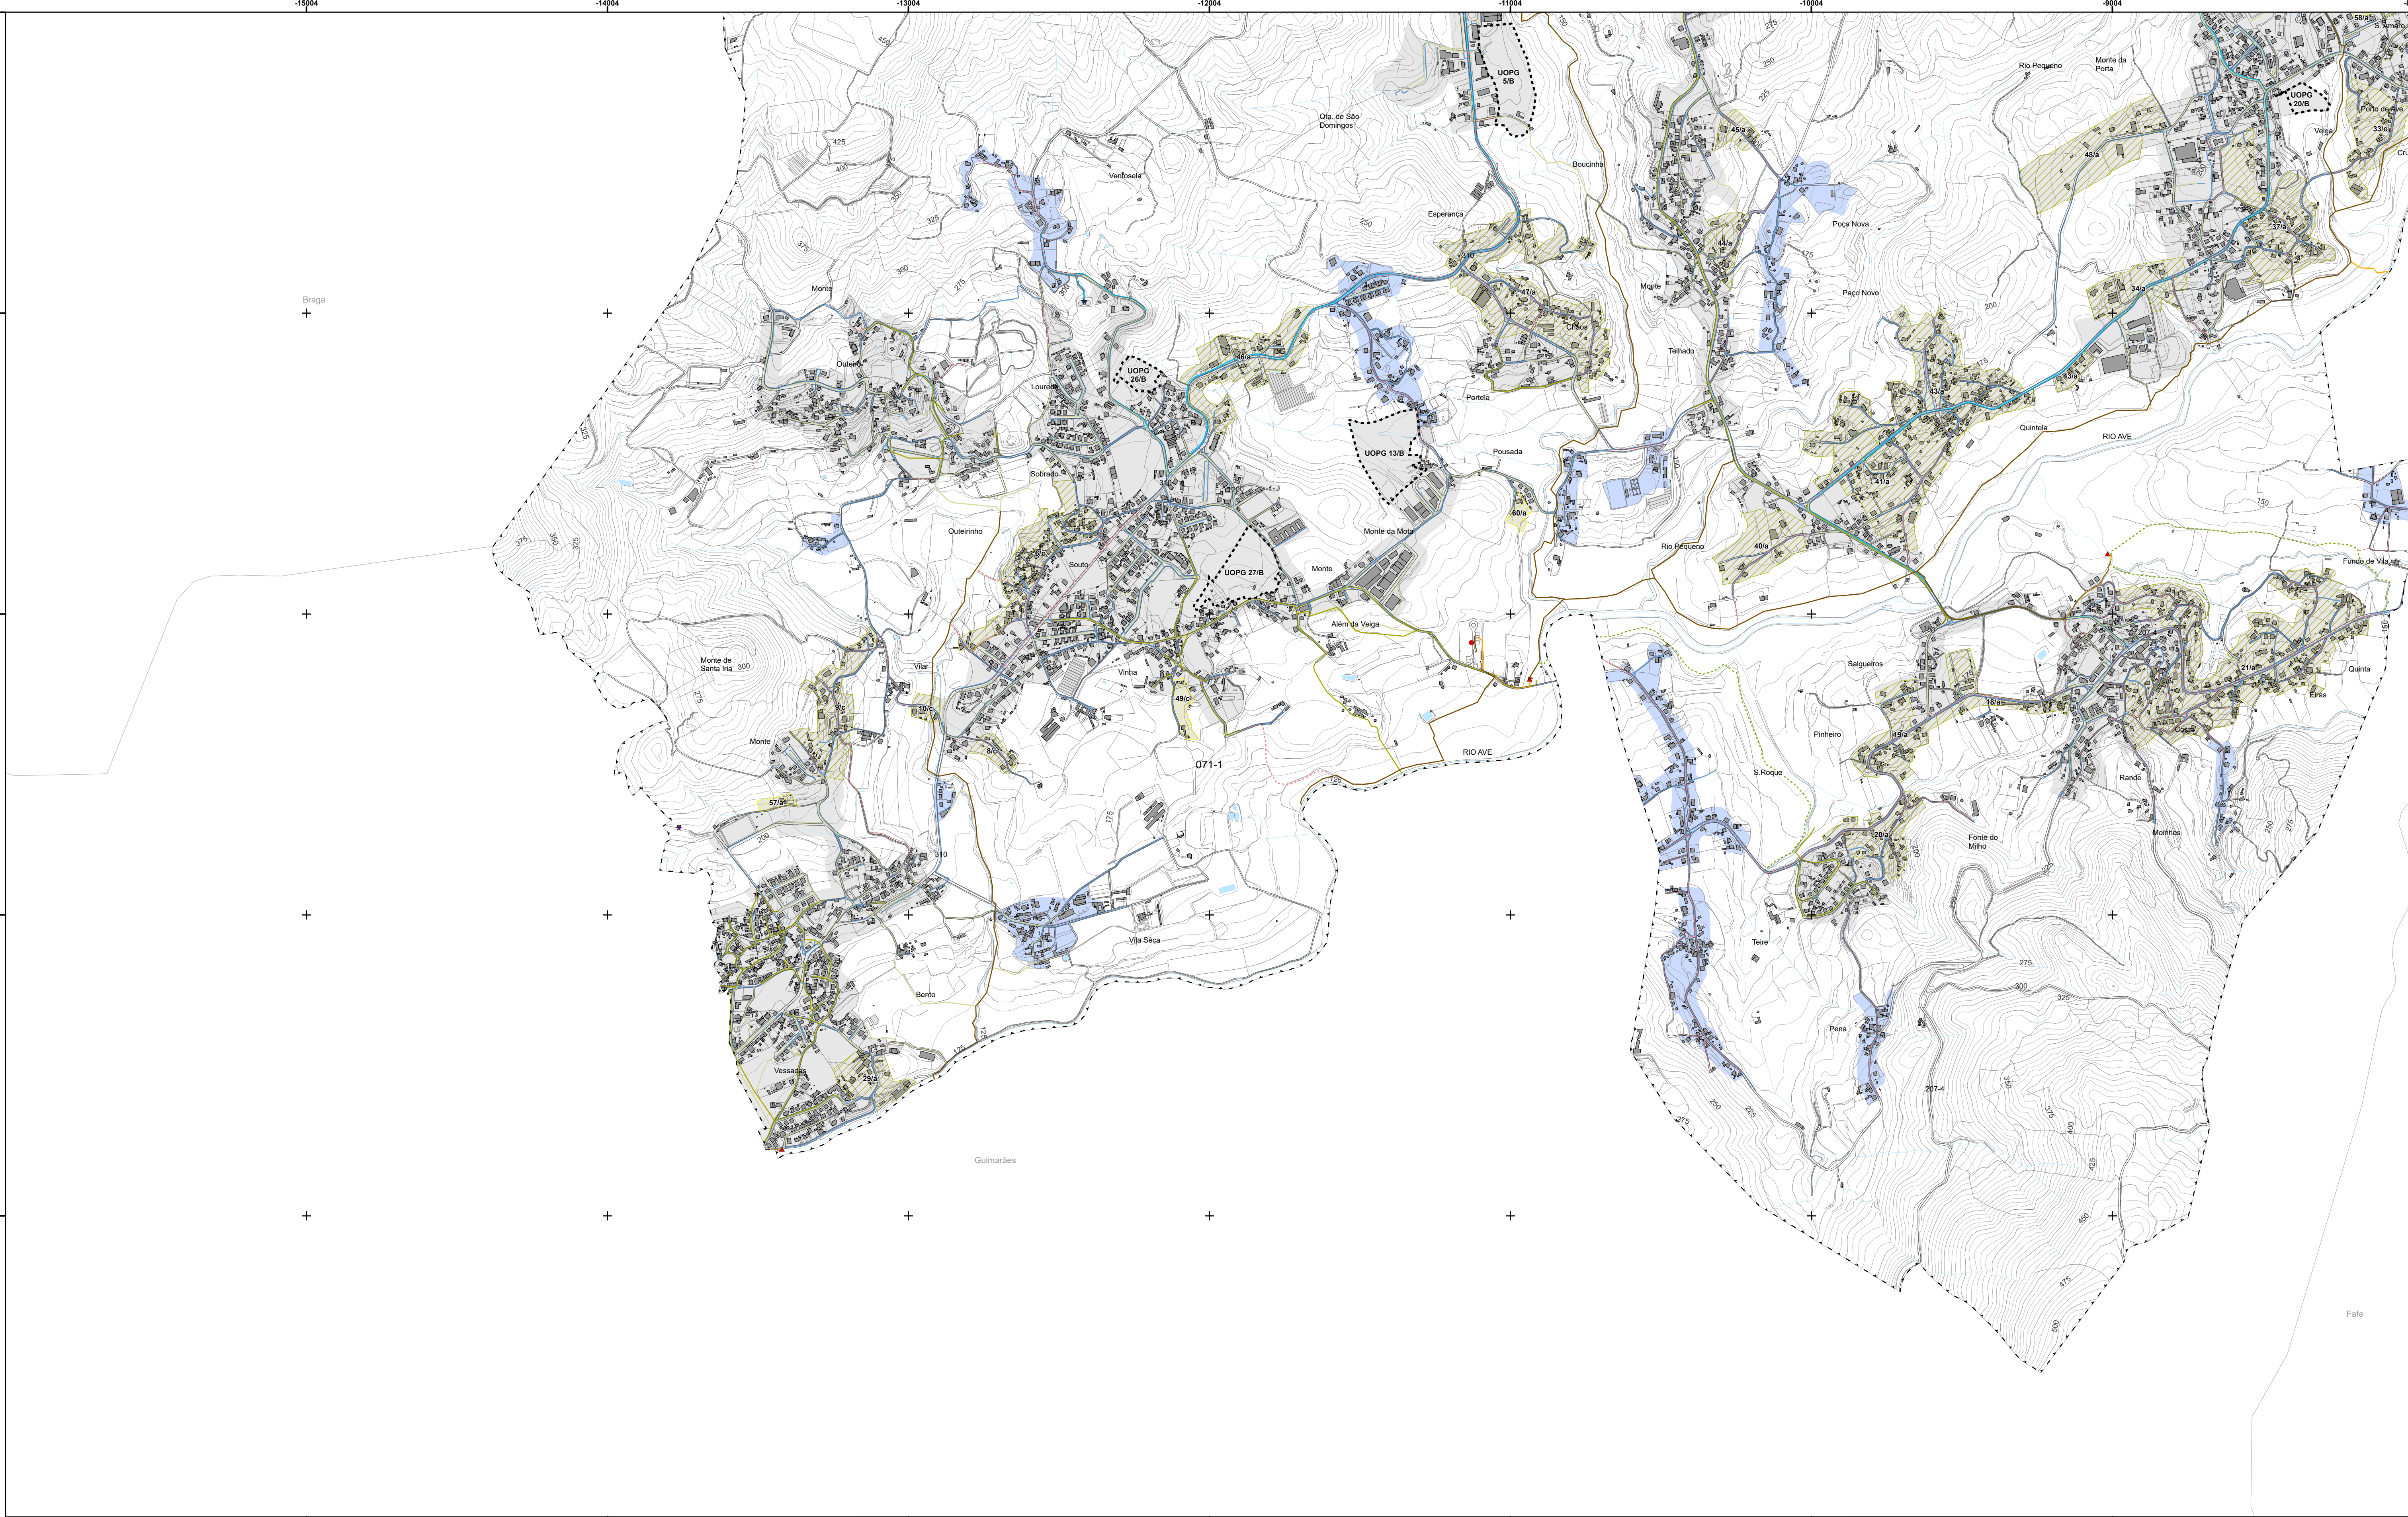

LEGENDA

Base cartográfica

- Limites Administrativos do Concelho de Póvoa de Lanhoso (CAOP 2024)
- Limite de concelhos vizinhos (CAOP 2024)
- Rede viária
- Edificações
- Outras construções
- Planimetria
- Hidrografia
- Curvas de nível mestras
- Curvas de nível secundárias

Estrutura viária

- Rede principal prevista
- Áreas edificáveis em solo rústico
- Áreas edificáveis em solo urbano
- Área de Reabilitação Urbana da Póvoa de Lanhoso

Rede de saneamento "em alta"

- ETAR
- Estação elevatória
- Coletor
- Conduta
- Rede de saneamento prevista

Rede de saneamento "em baixa"

- ETAR
- ETAR prevista
- Estação elevatória prevista
- Coletor
- Rede de saneamento
- Rede de saneamento prevista

Rede de abastecimento de água "em alta"

- ETA
- Estação elevatória
- Reservatório
- Captação
- Adutor

Rede de abastecimento de água "em baixa"

- ETA
- Reservatório
- Rede de abastecimento de água
- Rede de abastecimento de água prevista

Áreas com execução programada

Áreas a infraestruturar [Id - Prazo]

- Receber infraestrutura de saneamento e abastecimento de água
- Receber infraestrutura de saneamento

Unidades operativas de planeamento e gestão (UOPG)

[Id - Prazo]

- Procedimento de reclassificação de solo rústico em solo urbano em qualquer das modalidades legalmente previstas
- Operações urbanísticas
- Unidades de execução e/ou loteamentos isolados

UOPG 1 - Parque Empresarial de Lanhoso
UOPG 2 - Área empresarial de Covelas
UOPG 3 - Expansão da área empresarial de Fonte Arcada
UOPG 4 - Expansão da área empresarial de Milho
UOPG 5 - Expansão da área empresarial de Vela Galegos
UOPG 6 - Quinta das Meninas
UOPG 7 - Área Empresarial dos Platos
UOPG 8 - Quinta da Bouça Velha e Carvalhal
UOPG 9 - Quinta do Horto
UOPG 10 - Casa Sobradada/Quinteto e Leiras do Eido
UOPG 11 - Área empresarial de Ferreira
UOPG 12 - Área de estruturação urbana de São Pedro
UOPG 13 - Área empresarial de Povo Velho
UOPG 14 - Quinta do Valeiro, Covelas
UOPG 15 - Área de estruturação urbana de Arcas
UOPG 16 - Área de estruturação urbana de Sol

Prazos das UOPG:
A - 5 anos (elaboração) + 6 anos (execução física)
B - 6 anos
C - 5 anos

Prazos das Áreas a infraestruturar
a - 2020 a 2029
b - 2030 a 2033
c - 2034 a 2038

UOPG 17 - Área de estruturação urbana de Outeiro
UOPG 18 - Área de estruturação urbana de Campinho
UOPG 19 - Área de estruturação urbana de Carneiro
UOPG 20 - Rua da Residência Paroquial, Tado
UOPG 21 - Área de estruturação urbana de Outeiro
UOPG 22 - Expansão da área empresarial de Porto de Ave
UOPG 23 - Área de estruturação urbana de Caldas
UOPG 24 - Área Empresarial em Seizedeiro
UOPG 25 - Área de estruturação urbana de Baglães
UOPG 26 - Área de estruturação urbana de Tapada
UOPG 27 - Área de estruturação urbana de Bouça

CARTOGRAFIA DE REFERÊNCIA
Entidade Proprietária: Comunidade Intermunicipal do Ave
Entidade Produtora: Socarto, Lda
Entidade responsável pela homologação: Direção Geral do Território
Data e Número de Homologação: 05-02-2021, n.º 699
Série Cartográfica Nacional: 1:10.000
Sistema de Referência e Datum: PTF-TM62ETRS89
Projeção Cartográfica: Transversa de Mercator
Exatidão Posicional Planimétrica: 1,5 m
Exatidão Temática: 95%
Precisão Posicional Nominal da Saída Gráfica: 2,42

Vol. Venda

043-3

056-2 057-1 057-2

056-4 057-3 057-4

057-5 071-2

Guimarães Fafe

MUNICÍPIO DE PÓVOA DE LANHOSO

2ª Revisão do Plano Diretor Municipal

PLANTA DE ORDENAMENTO III

Programação e execução do plano

VOL. I

DESENHO FOLHA

P-2.3 071-1

AGOSTO DE 2026